
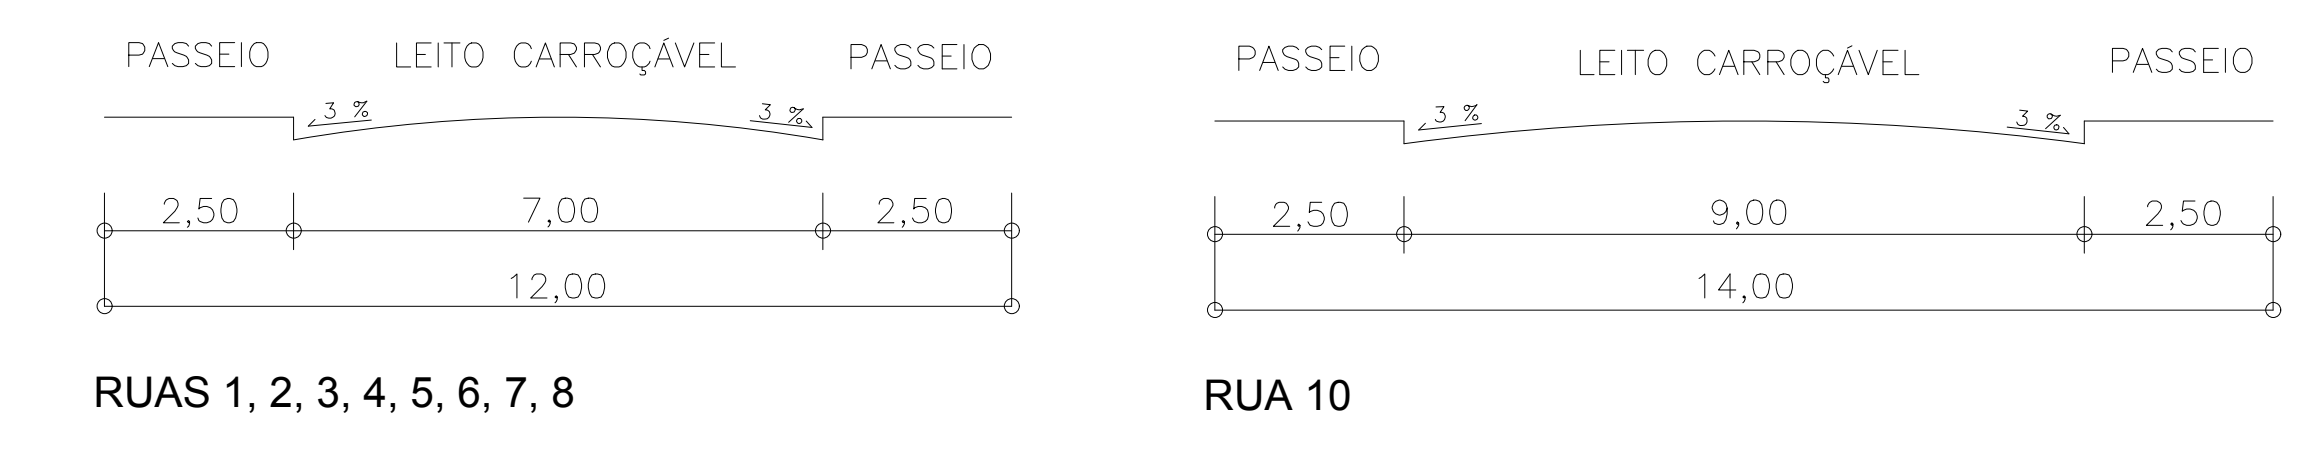
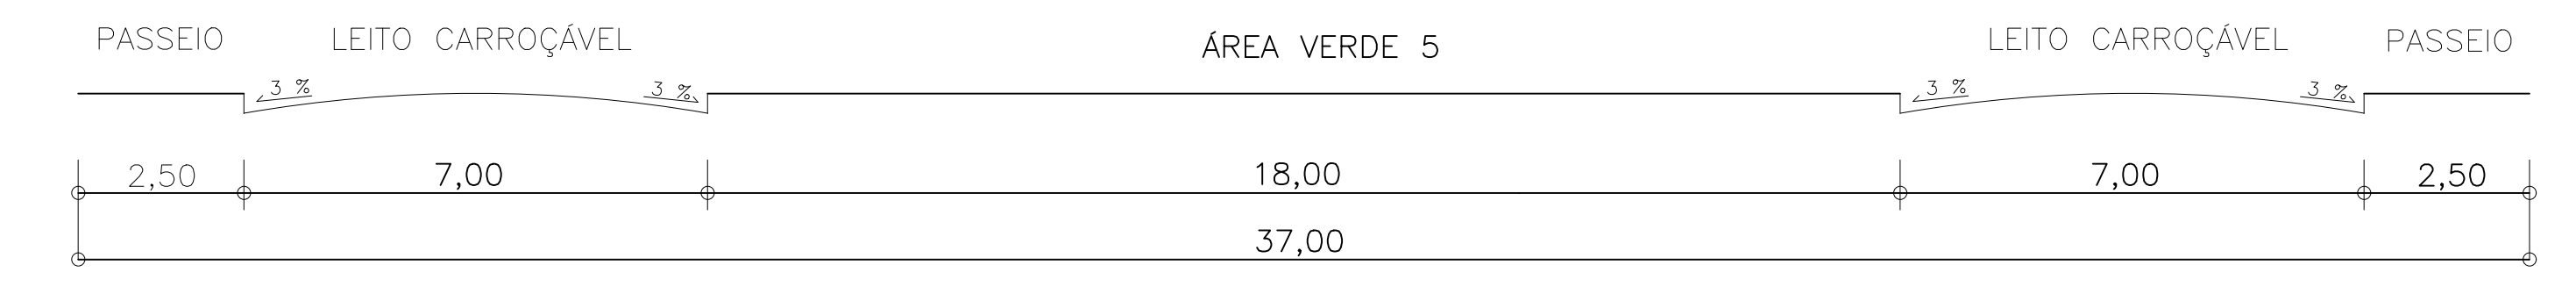


Área Particular 2:
 AUTA GOMES DA SILVA
 MARIA DO CARMO FERREIRA ZAVATIERO
 IVO ANTONIO FERREIRA
 LOURDES FERREIRA MATARAZZO
 LUZIA FERREIRA DE ANDRADE
 MARIA APARECIDA DE OLIVEIRA
 SEBASTIANA FERREIRA DOS SANTOS
 OFELIA APARECIDA FERREIRA
 ARLINDO ARNALDO FERREIRA
 ANTONIO FERREIRA

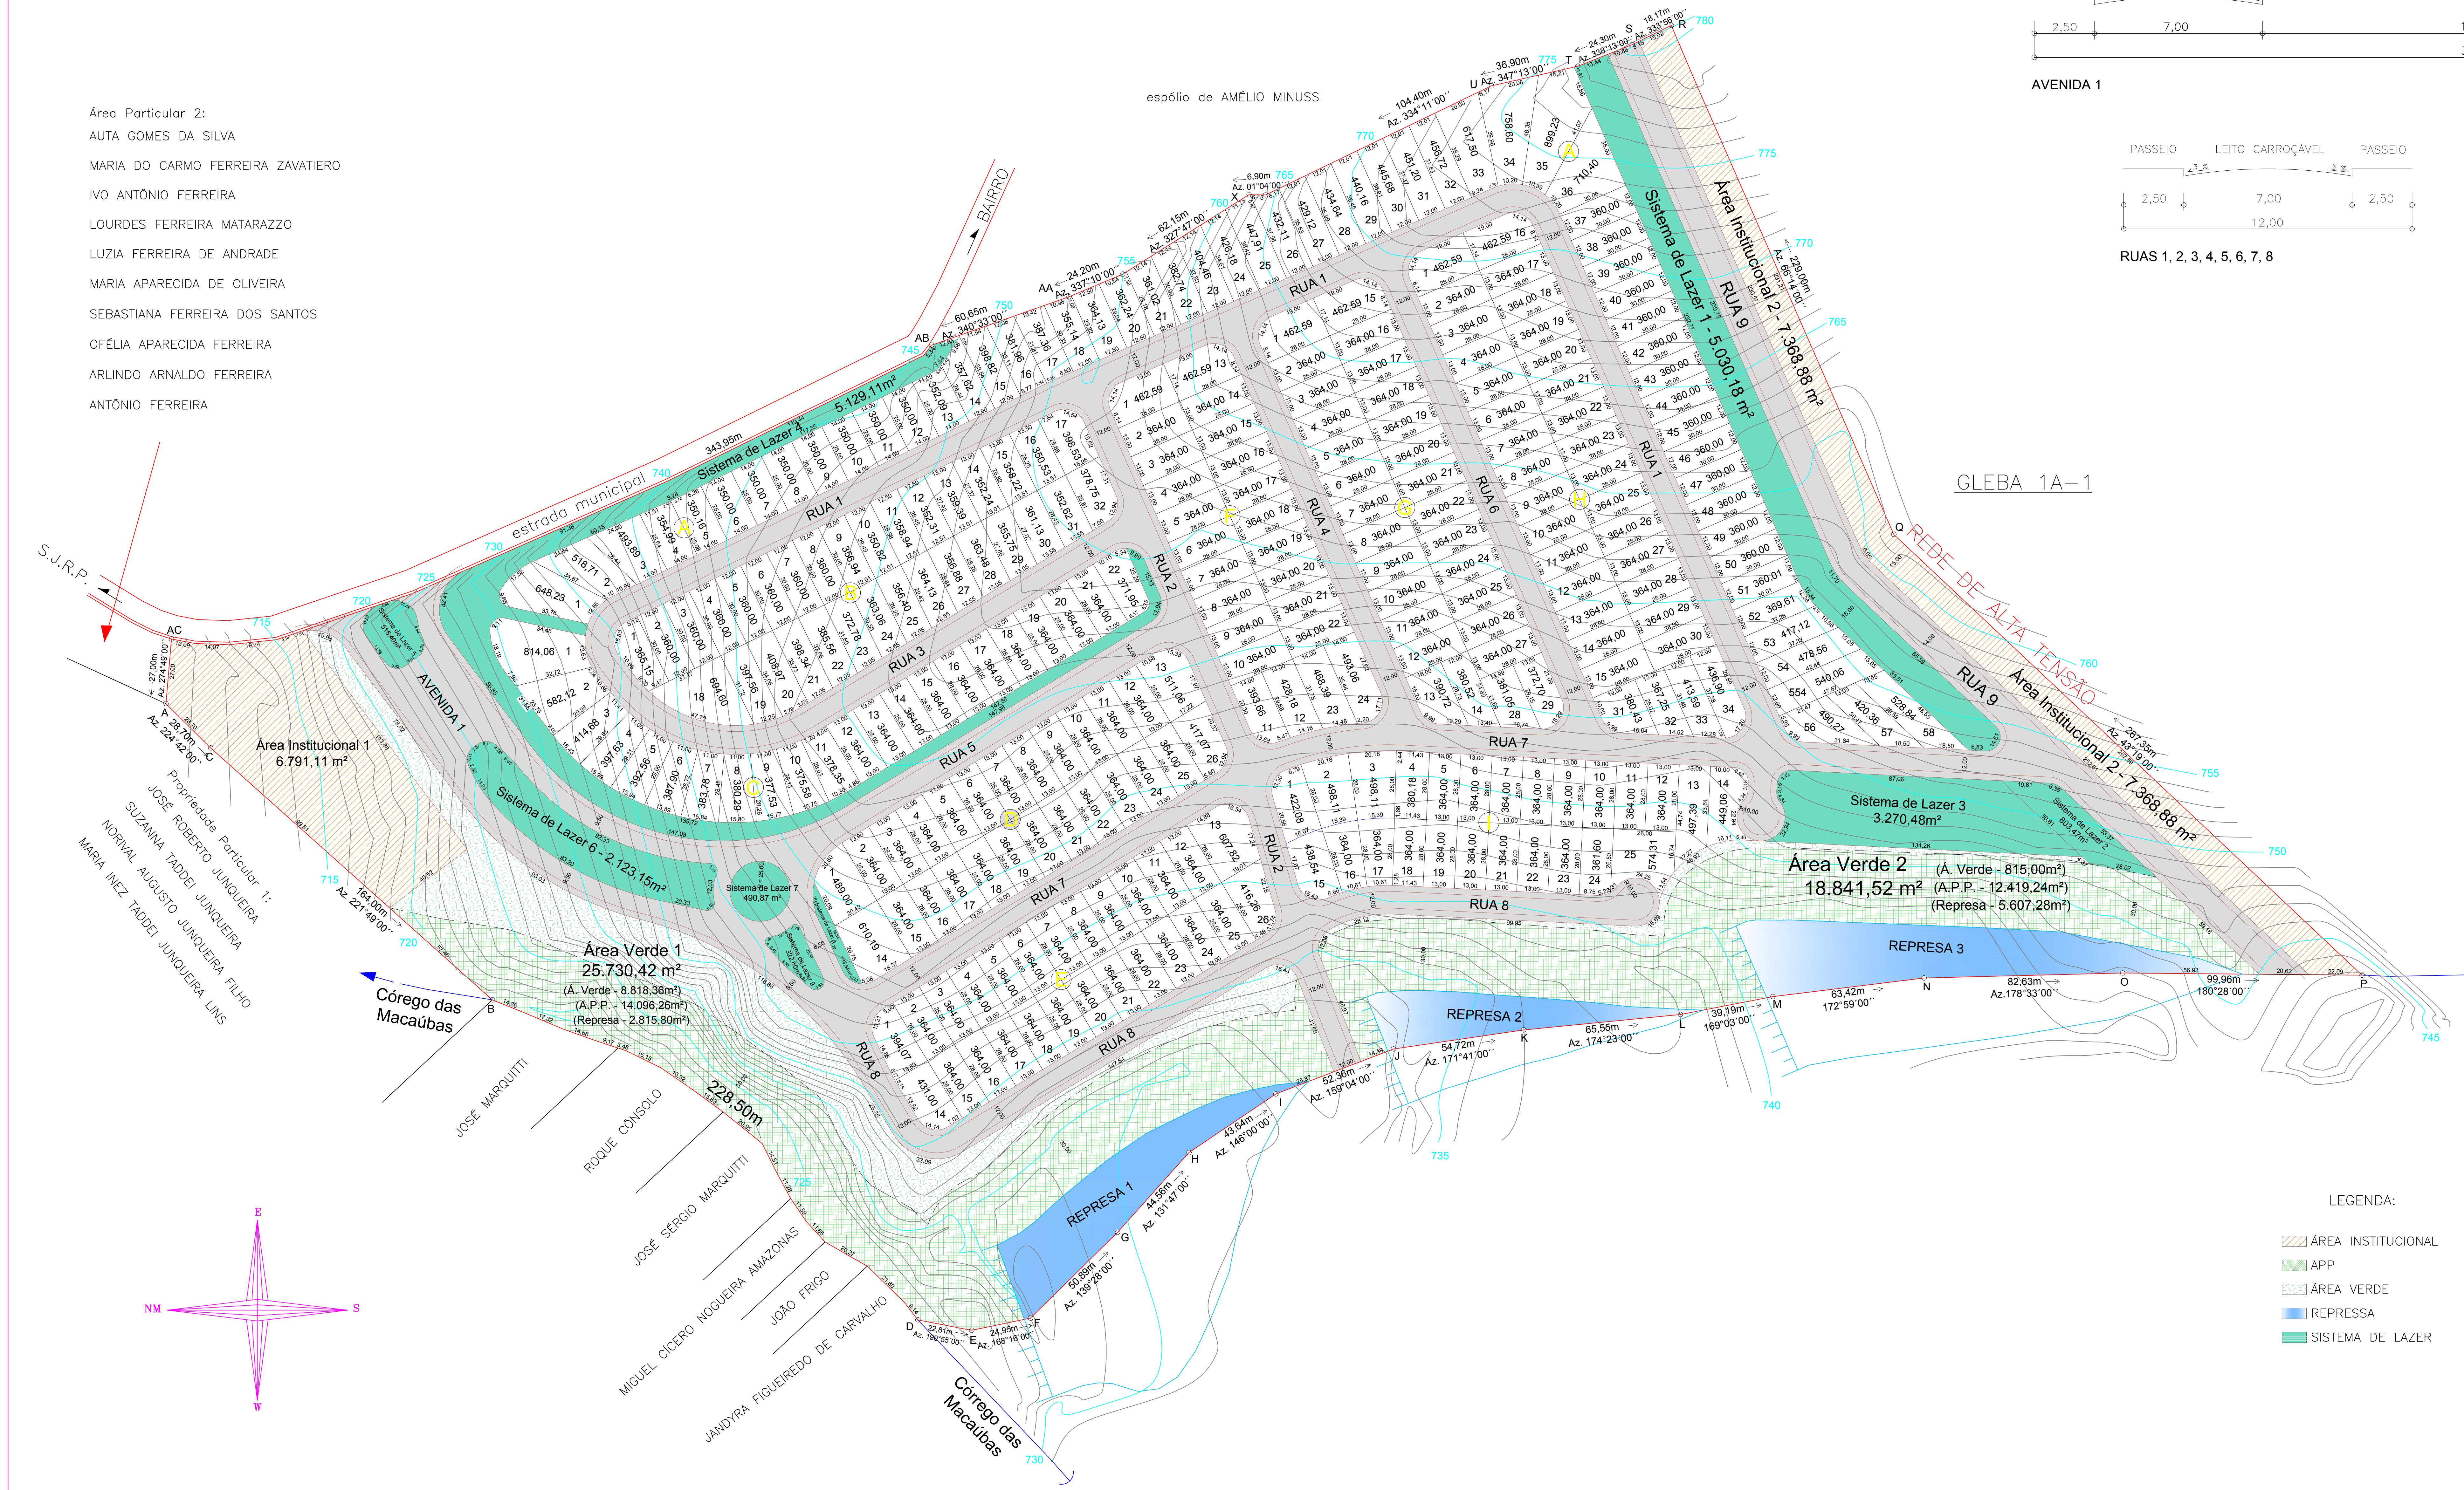

GLEBA 1A-1

QUADRO DE ÁREAS			
ITEM	ESPECIFICAÇÃO	ÁREAS (m²)	%
1	ÁREA DE LOTES - 276 LOTES	108.081,19	46,57%
2	TOTAL DE ÁREAS PÚBLICAS	123.996,81	53,43%
2.1	SISTEMA VIÁRIO	47.380,78	20,42%
2.2	ÁREA INSTITUCIONAL	6.791,11	2,93%
2.3	ESPAÇOS LIVRES DE USO PÚBLICO		
2.3.1	ÁREA VERDE	44.571,94	19,20%
2.3.2	FAIXA NON AEDIFICANDI	7.368,88	3,17%
2.3.3	SISTEMA DE LAZER	17.884,10	7,71%
3	ÁREA LOTEADA	232.078,00	100,00%
4	ÁREA TOTAL DA GLEBA	232.078,00	100,00%

Folha N.º **02**

PROJETO URBANÍSTICO

RESIDENCIAL DOS LAGOS

PROPRIETÁRIOS - FORMAC EMPREENDIMENTOS IMOBILIÁRIOS LTDA
 CNPJ - 19.277.118/0001-90
 MATRÍCULA - 36.127 - CRIA - SÃO JOSÉ DO RIO PARDO - SP
 LOCAL - ESTRADA MUNICIPAL DO BREJINHO
 MUNIC. - SÃO JOSÉ DO RIO PARDO - SP

ESCALA 1:1.000

SITUAÇÃO - sem recdo

ÁREA TOTAL
232.078,00
 (VER QUADRO ACIMA)

PROFESSOR	FORMAC EMPREENDIMENTOS IMOBILIÁRIOS LTDA
ÁREA PROJETO	
ENQ. CIVIL	EDUARDO BARTH
ENQ. SANEAM.	
ENQ. SANEAM.	JOSÉ BATISTA TEIXEIRA JUNIOR
DATA	Agosto de 2014
A.R.T. N.º	-

- LEGENDA:
- ÁREA INSTITUCIONAL
 - APP
 - ÁREA VERDE
 - REPRESA
 - SISTEMA DE LAZER