


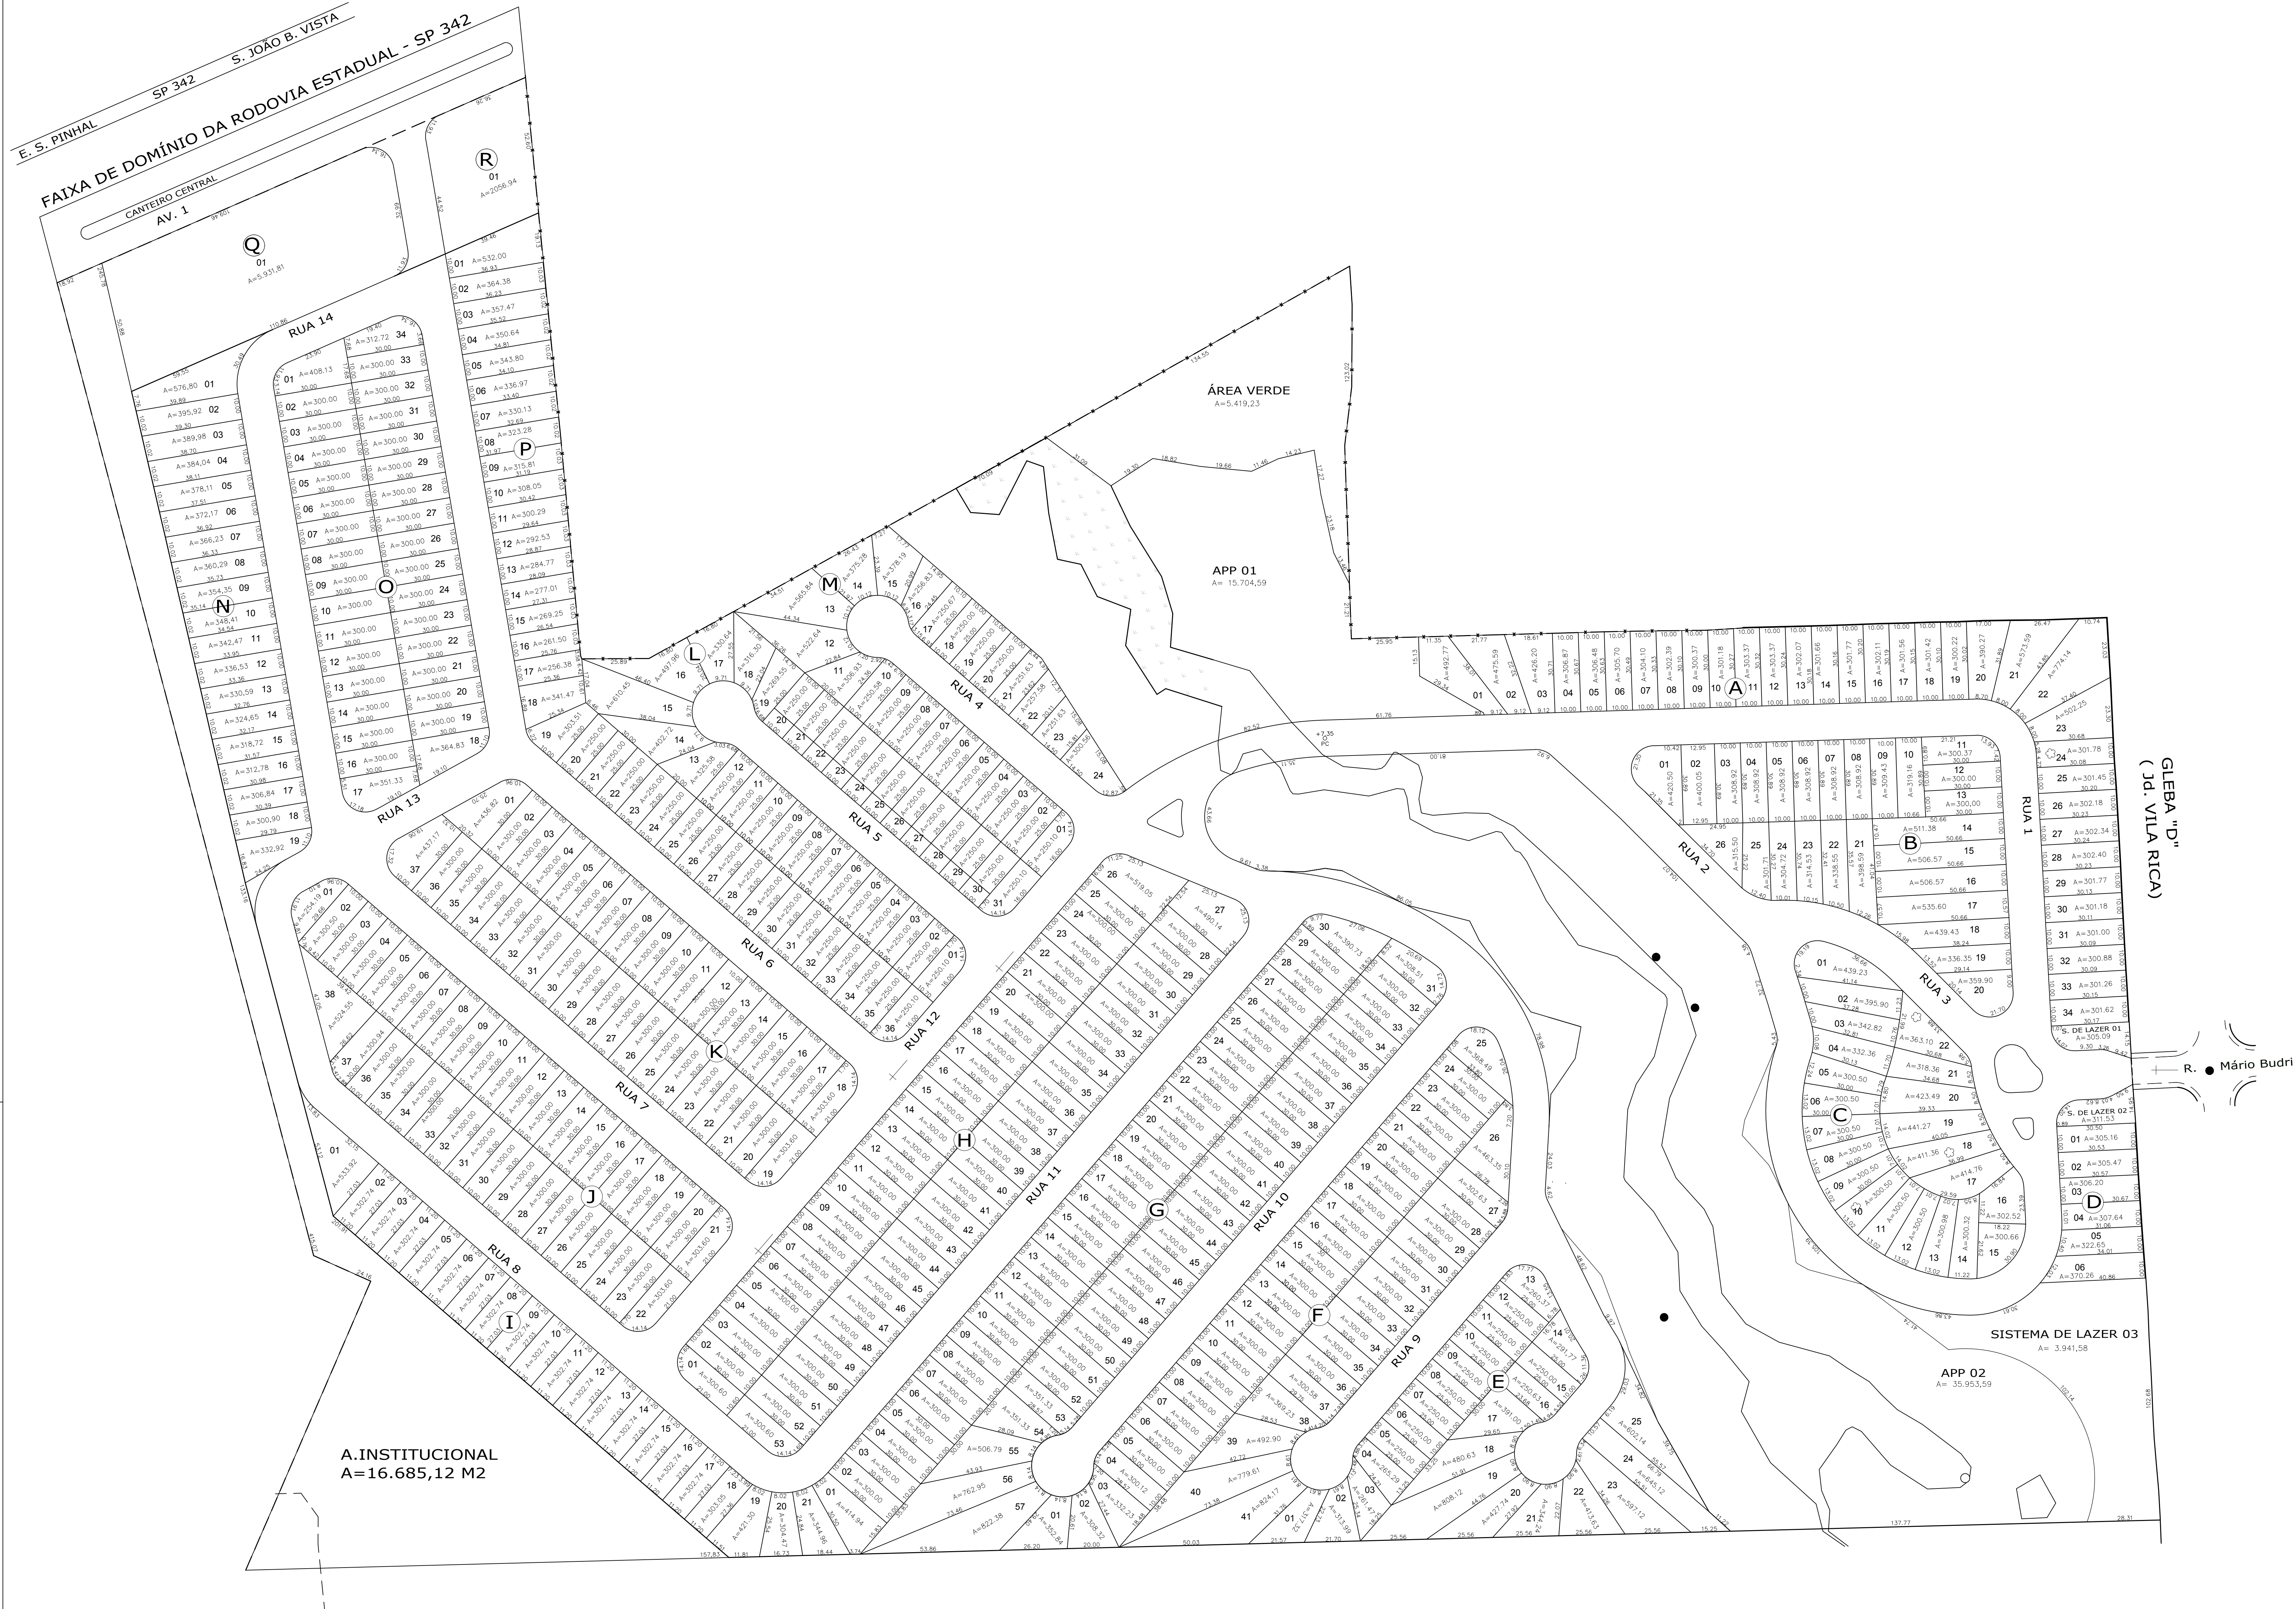

QUADRO DE ÁREAS			
ESPECIFICAÇÃO		ÁREAS (m2.)	%
1	ÁREAS DE LOTES (<506 LOTES)	169.412,42	52,71
2	ÁREAS PÚBLICAS		
2.1	SISTEMA VIÁRIO	73.692,85	22,93
2.2	ÁREA INSTITUCIONAL	16.685,12	5,19
3	ESPAÇOS LIVRES DE USO PÚBLICO		
3.1	ÁREA VERDE/APP	57.077,41	17,75
3.2	SISTEMA DE LAZER	4.558,20	1,42
4	ÁREA LOTEADA	321.426,00	100,00
5	ÁREA LOTEADA	321.426,00	100,00

PROJETO URBANÍSTICO

FOLHA Nº
02

LOTEAMENTO FAZENDA DAS AREIAS

PROP. - AREIAS EMPREENDIMENTOS IMOBILIÁRIOS

LOCAL - FAZENDA SANTA RITA DAS AREIAS

MUNICÍPIO DE SÃO JOÃO DA BOA VISTA - SP

SITUAÇÃO - sem escala

PROPRIETÁRIO

VIDE PLANTA

PROPRIETÁRIO

ÁREAS (M2.)

AUTOR PROJETO

VER QUADRO ACIMA

RICARDO DEMETRIO A. DOS SANTOS
ARQUITETO - CREA 0601668416

RESP. TÉCNICO

JOSE BATISTA TEIXEIRA JR.
ENG. CIVIL - CREA 060130246-1

DATA

Março / 2008

ESCALA

1.1000

A.R.T. N. -